


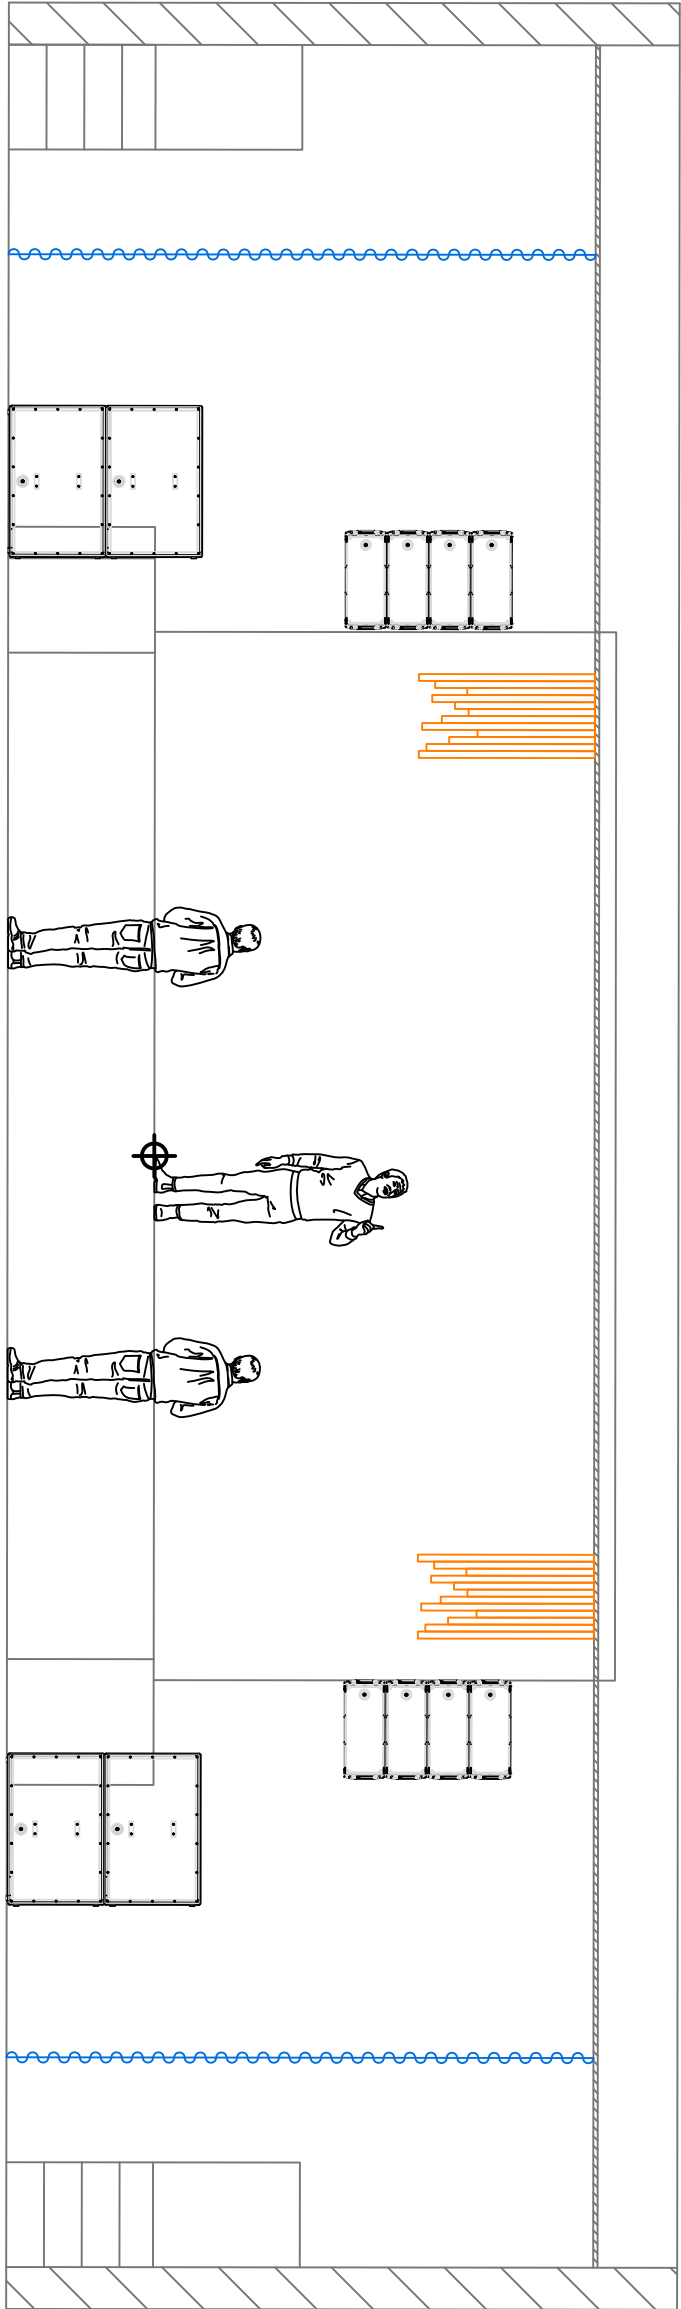









5 -30 -20 -10 0 10 20



**LÉGENDE :**

	Pont sur chaine block		Lustres		Zone Régie
	Pipe 2" fixe		Artivée électrique		Écran déroulant 16'x10'
	Structure H-Beam		Lien/Connexion avec la règle		
	Rideaux Rouge				
	Rideaux Noire et Pendrillons				

**Plan Petit Theatre du Vieux Noranda  
Salle du Haut**

PlanAutoCad\_PTVNV05\_Avril2023.dwg  
 Avril 2023  
 Directeur Technique : Valentin Foch  
 Contact : (819) 880-0639 | valentin.foch@petittheatre.org