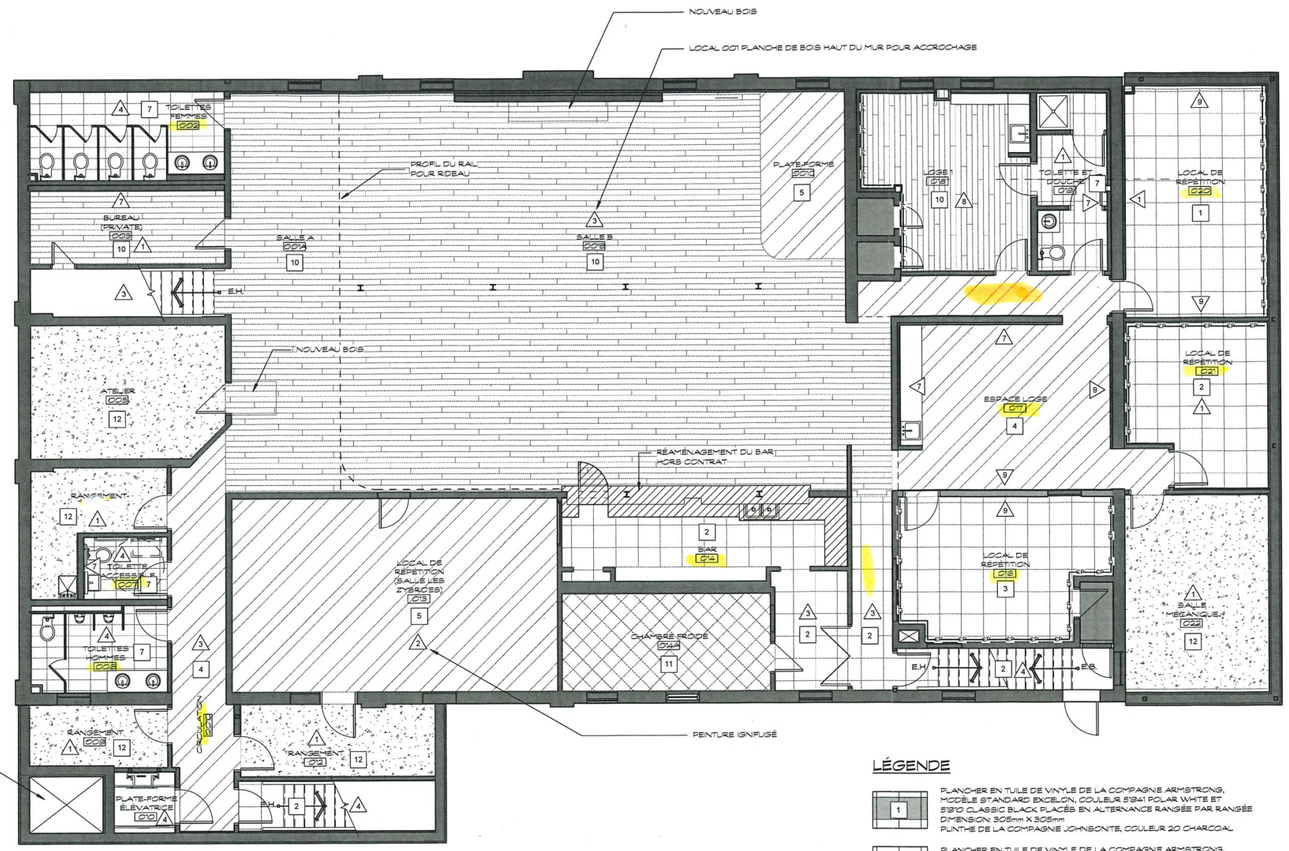

LÉGENDE

- 1 — PLANCHER EN TUILE DE VINYLE DE LA COMPAGNIE ARMSTRONG, MODÈLE STANDARD EXCELON, COULEUR 51241 POLAR WHITE ET 51310 CLASSIC BLACK PLACÉS EN ALTERNANCE RANGÉE PAR RANGÉE DIMENSION: 305mm X 305mm PLINTHE DE LA COMPAGNE JOHNSONITE, COULEUR 20 CHARCOAL
- 1.1 — PLANCHER EN TUILE DE VINYLE DE LA COMPAGNE ARMSTRONG, MODÈLE STANDARD EXCELON, COULEUR 51310 CLASSIC BLACK DIMENSION: 305mm X 305mm PLINTHE DE LA COMPAGNE JOHNSONITE, COULEUR 20 CHARCOAL
- 2 — PLANCHER EN TUILE DE VINYLE DE LA COMPAGNE ARMSTRONG, MODÈLE STANDARD EXCELON, COULEUR 51315 CHARCOAL DIMENSION: 305mm X 305mm PLINTHE DE LA COMPAGNE JOHNSONITE, COULEUR 20 CHARCOAL
- 3 — PLANCHER EN TUILE DE VINYLE DE LA COMPAGNE ARMSTRONG, MODÈLE STANDARD EXCELON, COULEUR 51550 MARASCHINO DIMENSION: 305mm X 305mm PLINTHE DE LA COMPAGNE JOHNSONITE, COULEUR 20 CHARCOAL
- 4 — PLANCHER EN LINOLEUM DE LA COMPAGNE ARMSTRONG, MODÈLE GRANETTE COULEUR LP152 ITSY BITSY SPIDER DIMENSION: 2m X 30m PLINTHE DE LA COMPAGNE JOHNSONITE, COULEUR 20 CHARCOAL
- 5 — PLANCHER EN LINOLEUM DE LA COMPAGNE ARMSTRONG, MODÈLE MARMORETTE COULEUR 19093 OBSIDIAN DIMENSION: 2m X 30m PLINTHE DE LA COMPAGNE JOHNSONITE, COULEUR 20 CHARCOAL
- 6 — PLANCHER EN LINOLEUM DE LA COMPAGNE ARMSTRONG, MODÈLE MARMORETTE COULEUR 19046 FREBIRD RED DIMENSION: 2m X 30m PLINTHE DE LA COMPAGNE JOHNSONITE, COULEUR 20 CHARCOAL
- 7 — PLANCHER EN CÉRAMIQUE DE LA COMPAGNE CÉRAGRÈS, MODÈLE CORTEN COULEUR CUIVRE - A, DIMENSION: 300mm X 600mm COULIS DE LA COMPAGNE FLEXTILE, COULEUR 502 WALNUT CÉRAMIQUE MURALE DE LA COMPAGNE CÉRAGRÈS, MODÈLE MÉTAL COULEUR COPPER 1061, DIMENSION: 150mm X 980mm COULIS DE LA COMPAGNE FLEXTILE, COULEUR 507 ANTIQUE BROWN (LOCALISATION DE LA CÉRAMIQUE MÉTAL A VALIDER AVEC LE CLIENT)
- 8 — PLANCHER EN CÉRAMIQUE DE LA COMPAGNE CÉRAGRÈS, MODÈLE TJJ, COULEUR ANTHRACITE DIMENSION: 300mm X 600mm COULIS DE LA COMPAGNE FLEXTILE, COULEUR 563 NORTH SEA GREY
- 9 — PLANCHER EN CÉRAMIQUE DE LA COMPAGNE CÉRAGRÈS, MODÈLE LESS COULEUR WHITE ET BLACK PLACÉS EN DAMIER DIMENSION: 300mm X 300mm COULIS DE LA COMPAGNE FLEXTILE, COULEUR 553 JET BLACK
- 10 — PLANCHER DE BOIS EXISTANT SABLÉ ET VERNI
- 11 — PLANCHER EN PVC DE LA COMPAGNE GERFLOR, MODÈLE TARALAY SÉCURITÉ COULEUR 870 BASALT PLINTHE DE LA COMPAGNE JOHNSONITE COULEUR 20 CHARCOAL
- 12 — PLANCHER EN BÉTON
- △1 — PENTURE DE LA COMPAGNE BENJAMIN MOORE, COULEUR 2121-70 DENTELLE DÉLICATE (TOUS LES PLAFOND EN GYPSE SERONT PEINT DE CETTE COULEUR)
- △2 — PENTURE DE LA COMPAGNE BENJAMIN MOORE, COULEUR 2120-10 NOIR DE MARS
- △3 — PENTURE DE LA COMPAGNE BENJAMIN MOORE, COULEUR 2128-30 GRIS D'ANCRAGE
- △4 — PENTURE DE LA COMPAGNE BENJAMIN MOORE, COULEUR 2125-40 GRIS OMBRAGE
- △5 — PENTURE DE LA COMPAGNE BENJAMIN MOORE, COULEUR 2028-20 VERT BERNER
- △6 — PENTURE DE LA COMPAGNE BENJAMIN MOORE, COULEUR 2068-30 BLEU TYROLIEN
- △7 — PENTURE DE LA COMPAGNE BENJAMIN MOORE, COULEUR 2-2358 VENT D'OUEST
- △8 — PENTURE DE LA COMPAGNE BENJAMIN MOORE, COULEUR 2-2308 FRAISE DES CHAMPS
- △9 — PENTURE ÉMAIL À TABLEAU NOIR
- CP — CONTREPLAQUÉ APPLIQUÉ AU MUR
- CPR — CONTREPLAQUÉ RUSSE APPLIQUÉ AU MUR
- PP — PAPIER PEINT APPLIQUÉ AU MUR (HORS CONTRAT)

PLAN DE COLORATION - SOUS-SOL

Échelle: 1 : 75

cm 3 2 1 0 1 pouce

LE PETIT THÉÂTRE

Client

CODE DE CONSTRUCTION DU QUÉBEC

Le produit fini devra être conforme aux exigences du Code de construction du Québec (dernière édition).

DROIT D'AUTEUR

L'architecte et l'architecte paysagiste détiennent un droit d'auteur sur le projet tel que conçu et sur les dessins préparés en leur nom. Les plans, croquis, dessins et autres représentations graphiques, y compris tous les documents sur support informatique, ne peuvent être utilisés, reproduits ou modifiés sans leur consentement.

RÉVISION	DESCRIPTION	DATE
1	ÉMB POUR CHOIX DE COULEUR	14-11-07

CHOIX DE COULEUR 2014-11-07 TRAME

RÉNOVATION ET AGRANDISSEMENT, PETIT THÉÂTRE DU VIEUX NORANDA - 2014

112, 7e Rue

ROUYN-NORANDA

Titre du projet

TRAME ARCHITECTURE + PAYSAGE

80, Mgr-Tessier Est, Bur. 202
Rouyn-Noranda (Qc) J9X 3B9
Tél. : (819) 762-2328
Téléc. : (819) 797-0474
courriel : trame@trame.qc.ca
web : www.trame.qc.ca

Consultant

PLAN DE COLORATION - SOUS-SOL

Titre de la feuille

Concepteur : M.D.S.C. Arch.		Sceau
Chargé de projet : M.D.S.C. Arch.		
Vérifié par : M.D.S.C. Arch.	Date 2014-08-05	
Dessiné par : V.CLOUÂTRE, T.P.	Date 2014-11-07	
Échelle : 1 : 75	Dossier : 13-5688	Feuille 1

imprimé le : 2014-11-07 12:33:35, format: A1, C:\Users\valerie\Desktop\REVIT CNT\13-5688-CNT-V13-002_valerie.rvt